

WYCH


zyńce

IO

ODR

2.02.2019r.

Załącznik nr 3 do zapytania ofertowego DAG/146/20/4

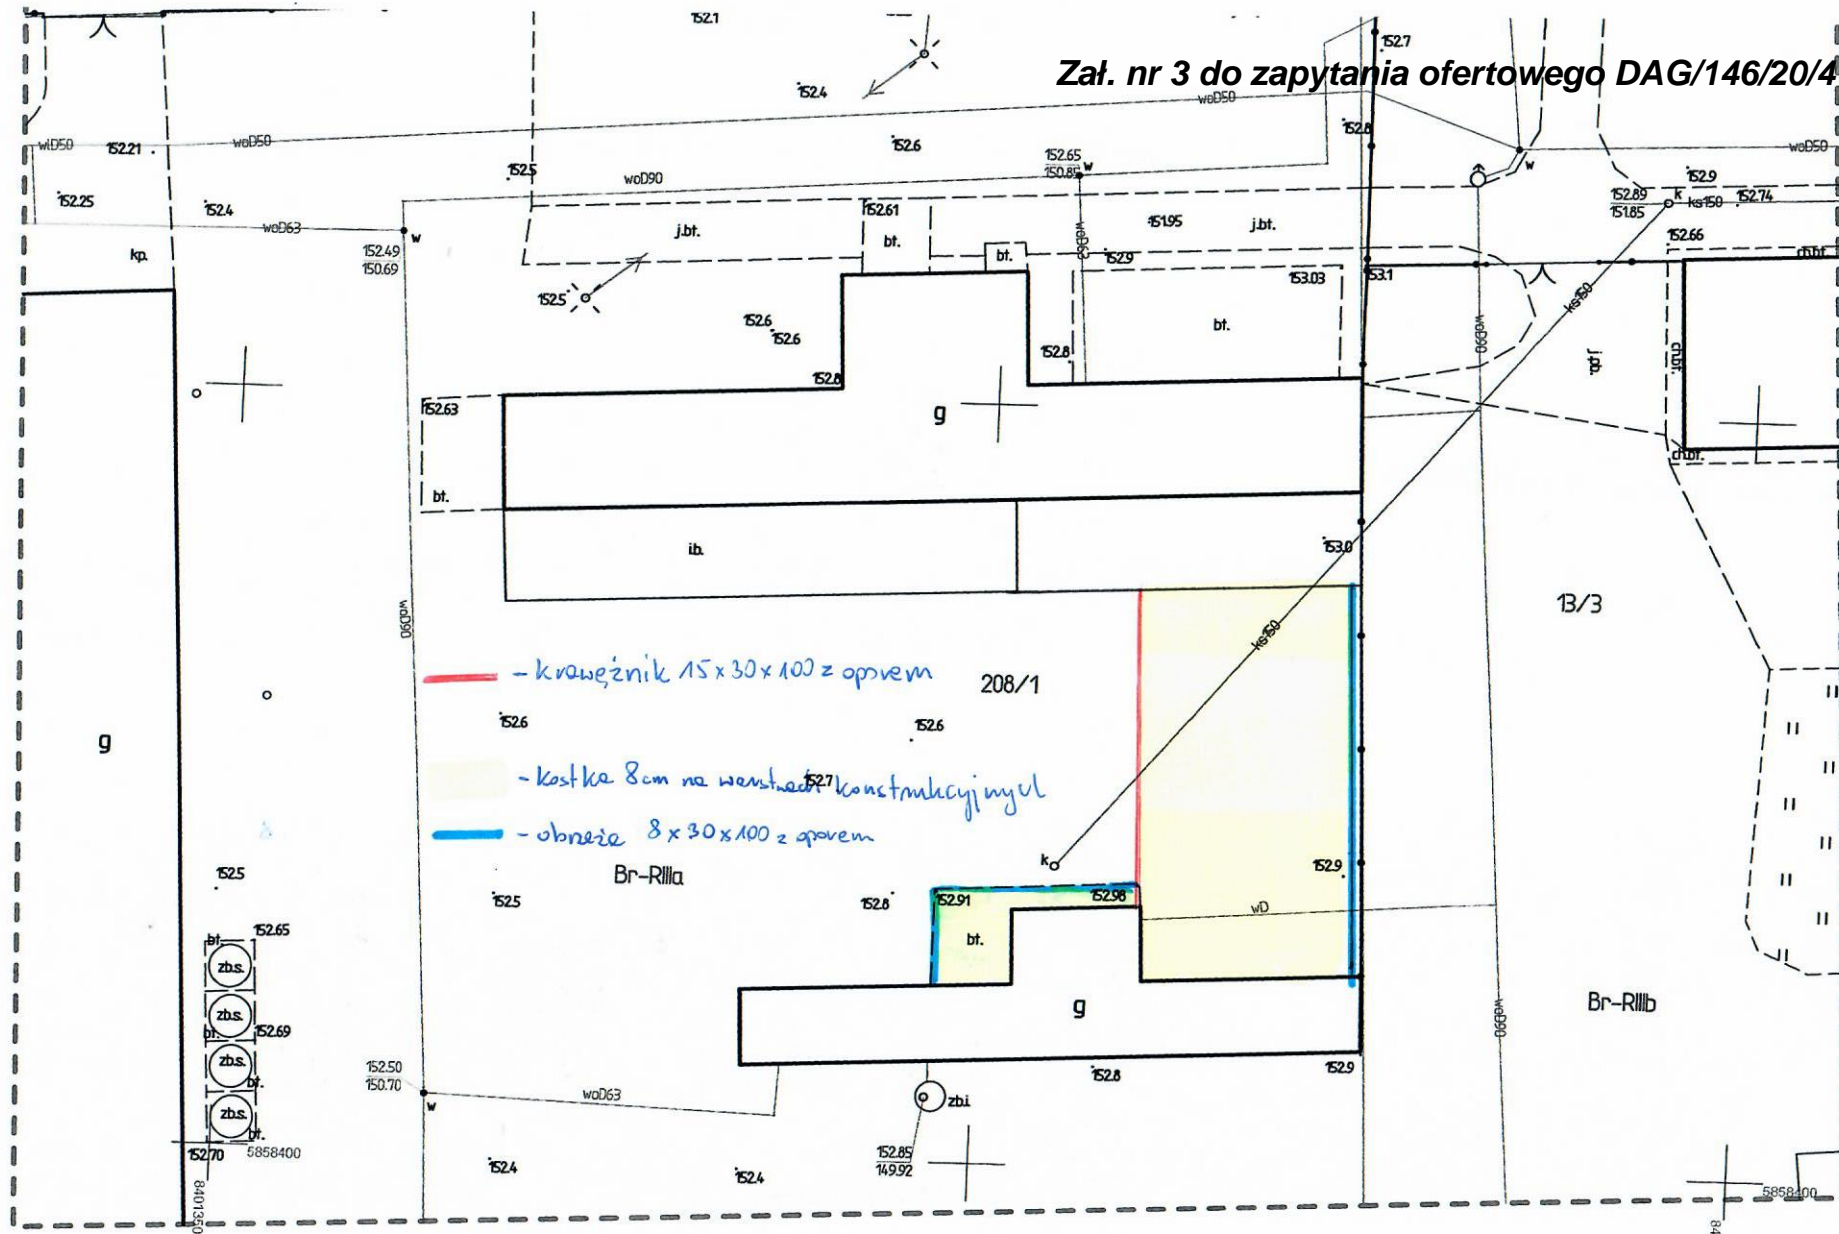

Uwaga:
 Nie wyklucza się istnienia w terenie innych niewykazanych na niniejszej mapie urządzeń podziemnych, które nie były zgłoszone do inwentaryzacji.

Obiekty budowlane wymagające pozwolenia na budowę oraz przyłącza podlegają geodezyjnemu wyznaczeniu w terenie, a po ich wybudowaniu geodezyjnej inwentaryzacji powykonawczej obejmującej położenie ich na gruncie. (Ustawa Prawo Budowlane - Dz.U. 1994 nr 89 poz. 414)